


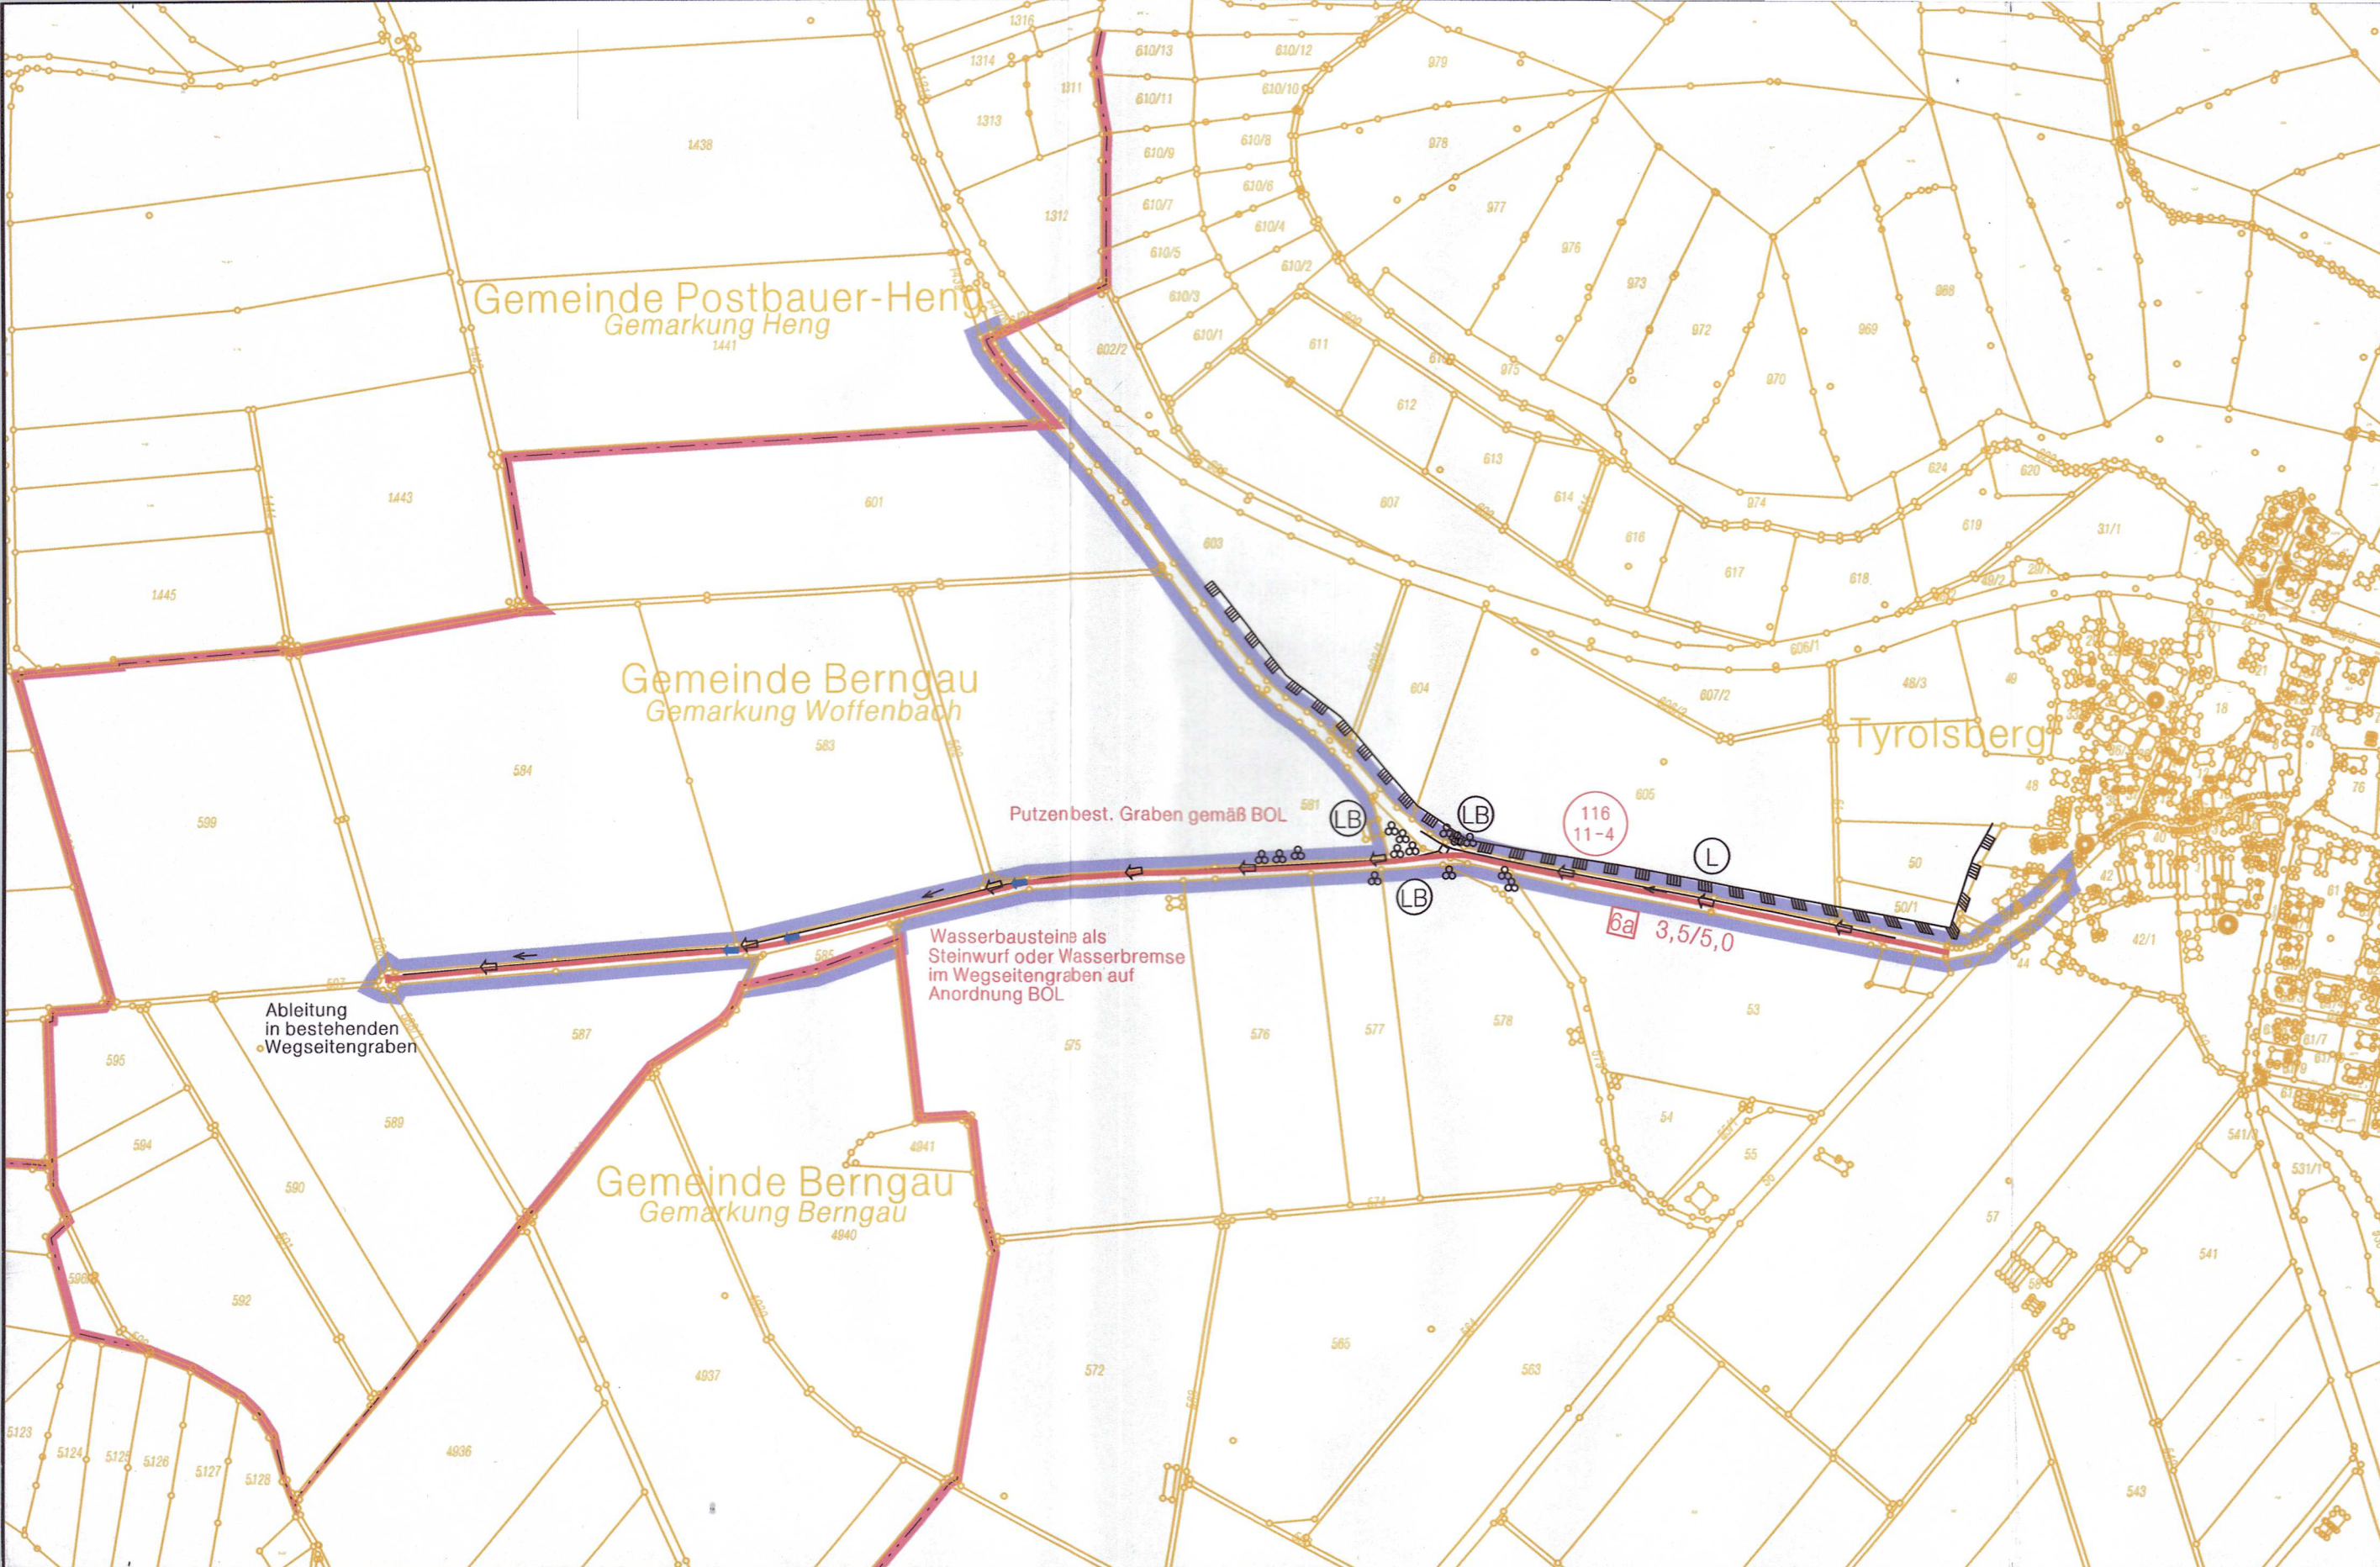

Legende

Verwaltungsgrenzen

- Gemeinde- und Gemarkungsgrenze
- Gemarkungsgrenze
- Verfahrensgrenze

Grenzen, Pfeile, Texte

- Maßnahme
- Verkehr
- Weg einspurig gepl.
- 3,0/4,0 Fahrbahn-/Kronenbreite
- Wegseitengraben
- Durchlass

- Durchlass gepl.
- 6a Spurbahn->Beton, Bitumen, Pflaster 10t Al

Wasserwirtschaft

- Be- und Entwässerungsgraben

Art der baulichen Nutzung

- unterirdische Leitung

Naturschutz

- Umgrenzung von Schutzgebieten
- LB Landschaftsbestandteil
- L Landschaftsschutzgebiet
- Gehölzgruppe

Hinweis

Die Flurkarte außerhalb des Verfahrensgebiets und der Gebäudebestand können vom aktuellen Stand der Vermessungsverwaltung abweichen.

Karte zum Plan über die gemeinschaftlichen und öffentlichen Anlagen (§41 FlurbG)



Teil 1 von 2
Anlage zur Plangenehmigung PG 0

Amt für Ländliche Entwicklung Oberpfalz
Teilnehmergemeinschaft
AOM Infrastrukturprojekt 2
Flurneuordnung
Gemeinde Berngau, Stadt Freystadt, Markt Postbauer-Heng, Markt Pyrbaum
Landkreis Neumarkt i.d.OPf.